FABCity
PENSANDO MERIDIANO
ReBOOT
cambiamento e innovazione

AR.F. 01

AEROFOTOGRAMMETRIA DELL'AREA DI PROGETTO – SCALA 1:1000

FABCity
PENSANDO MERIDIANO
ReBOOT
cambiamento e innovazione

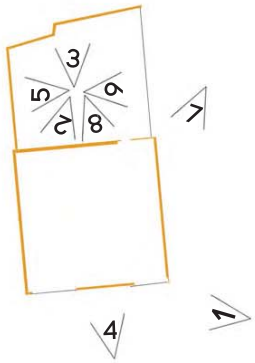

AR.F. 02

DOCUMENTAZIONE FOTOGRAFICA – SPAZI ESTERNI

FABCity
PENSANDO MERIDIANO
ReBOOT
cambiamento e innovazione

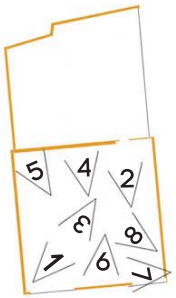

AR.F. 03

DOCUMENTAZIONE FOTOGRAFICA – SPAZI INTERNI

FABCity
PENSANDO MERIDIANO
ReBOOT
cambiamento e innovazione

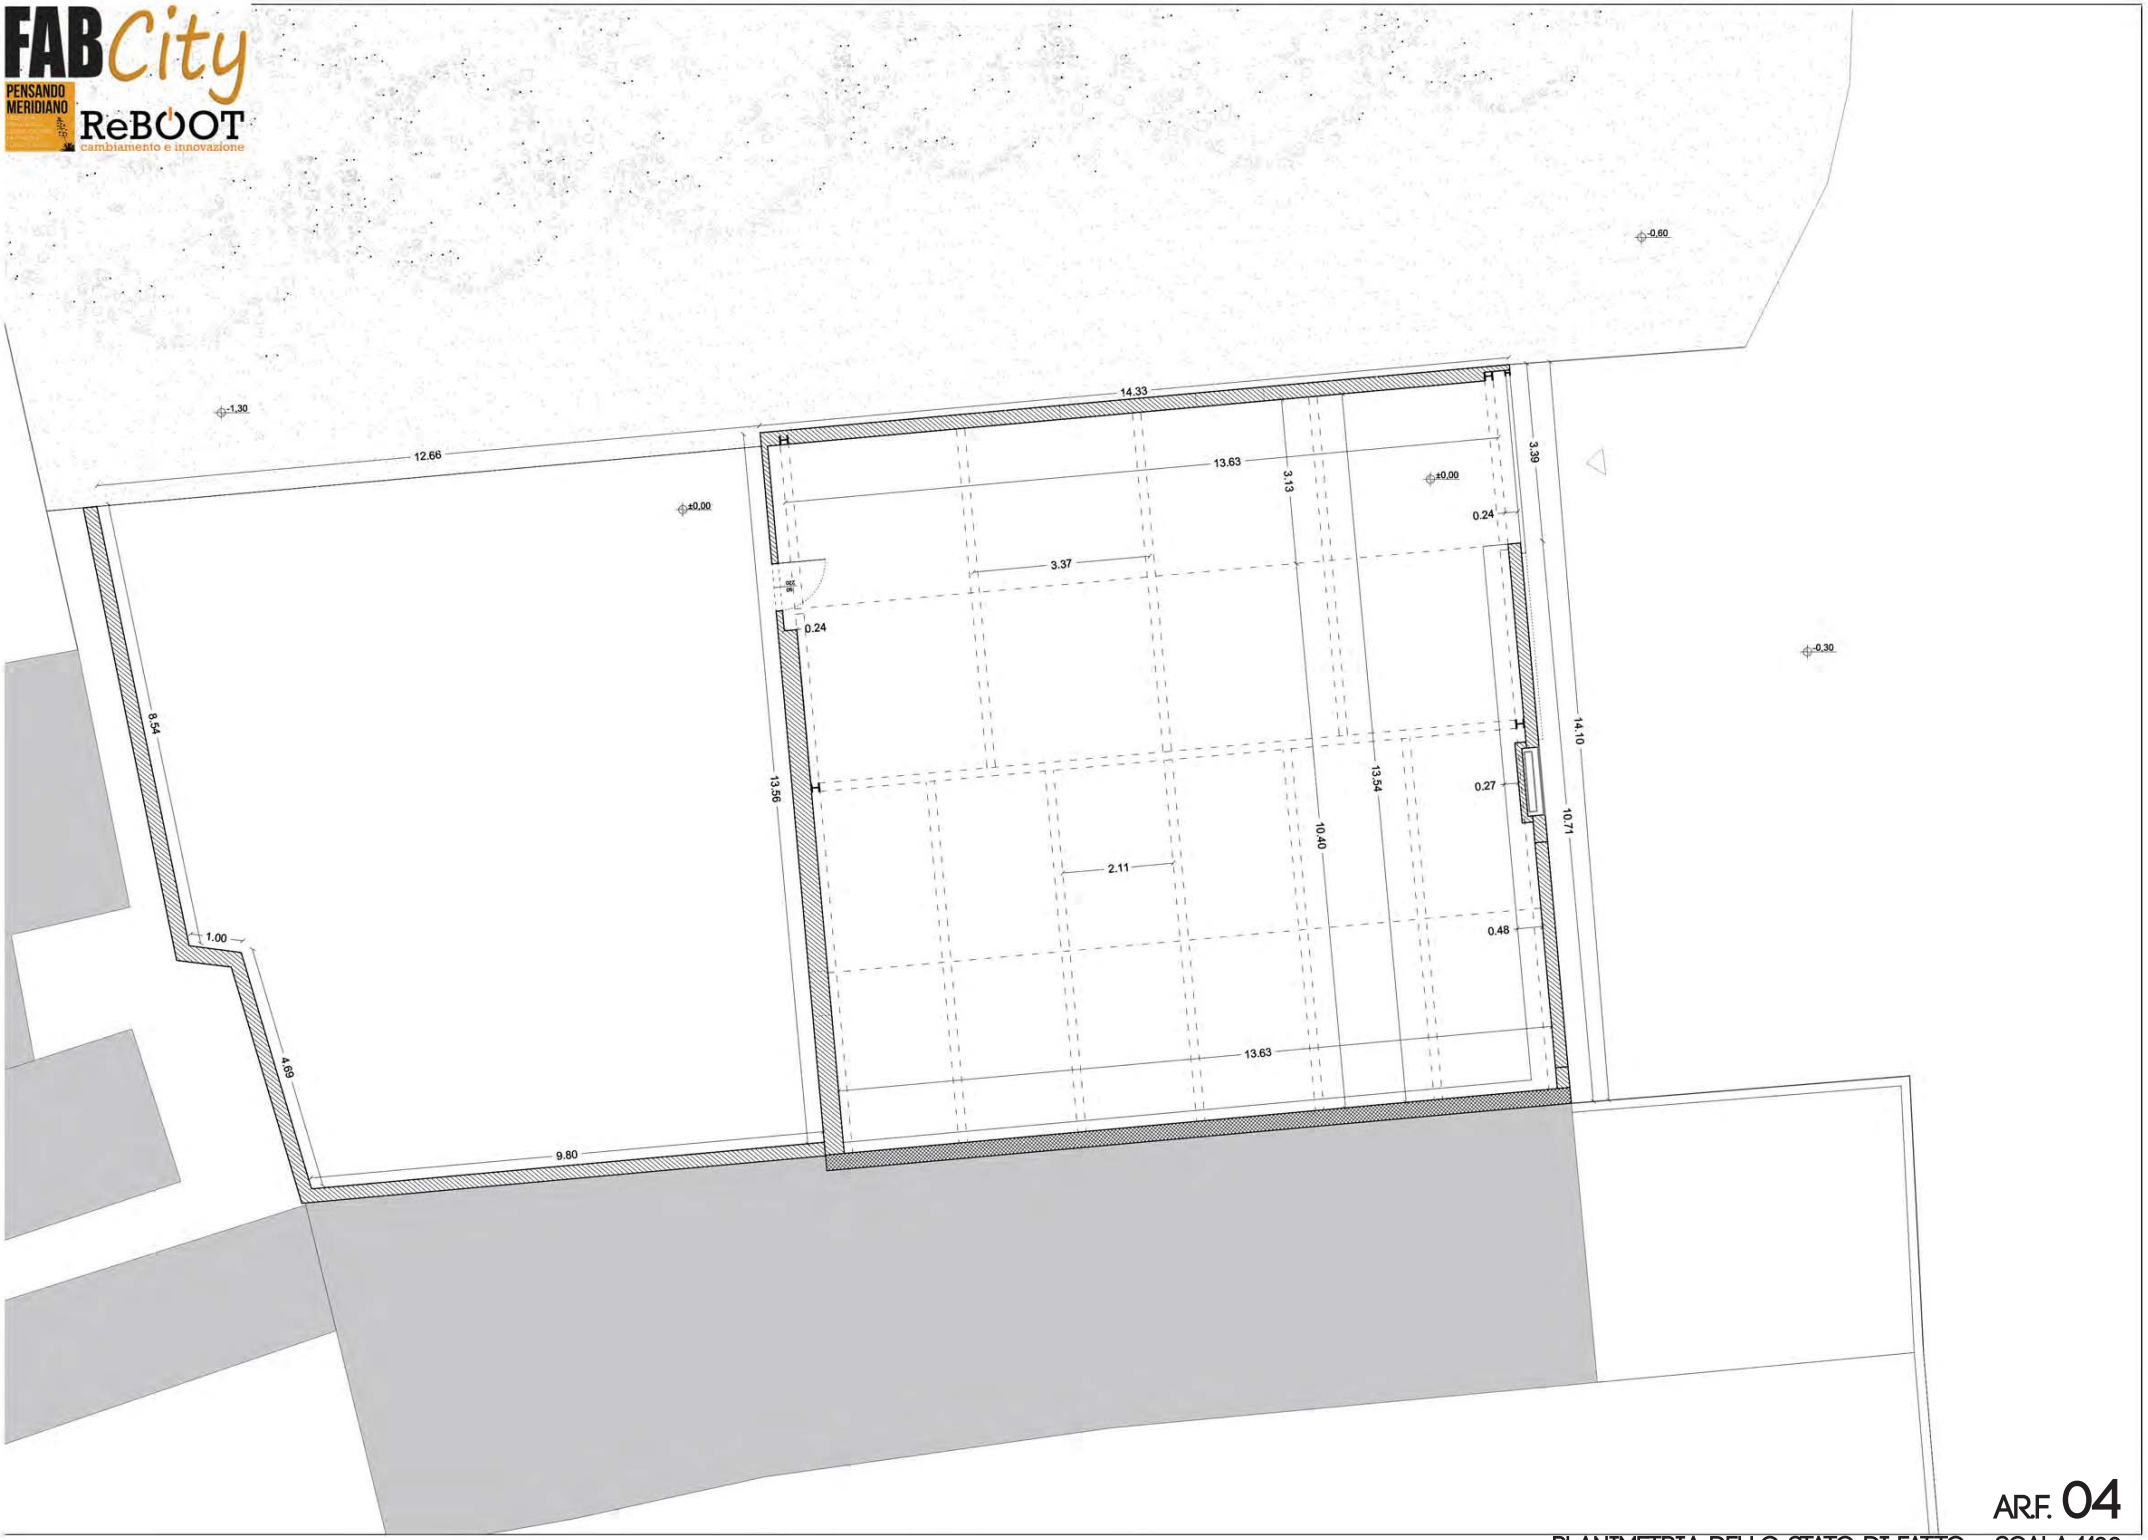

AR.F. 04

PLANIMETRIA DELLO STATO DI FATTO – SCALA 1:100

FABCity
PENSANDO MERIDIANO
ReBOOT
cambiamento e innovazione

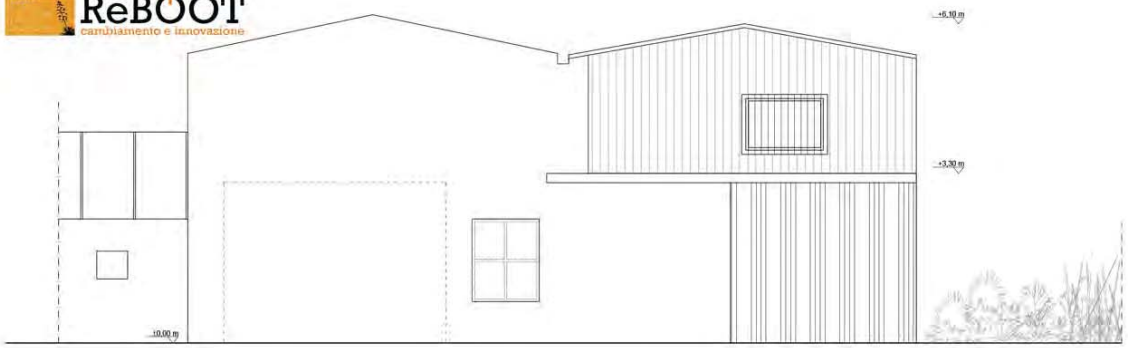

PROSPETTO FRONTALE

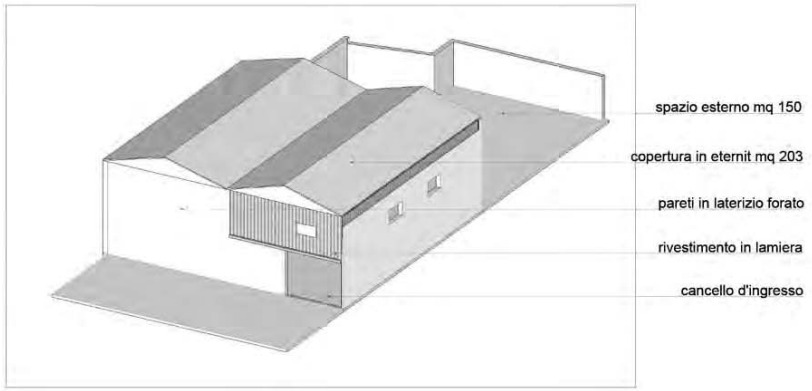

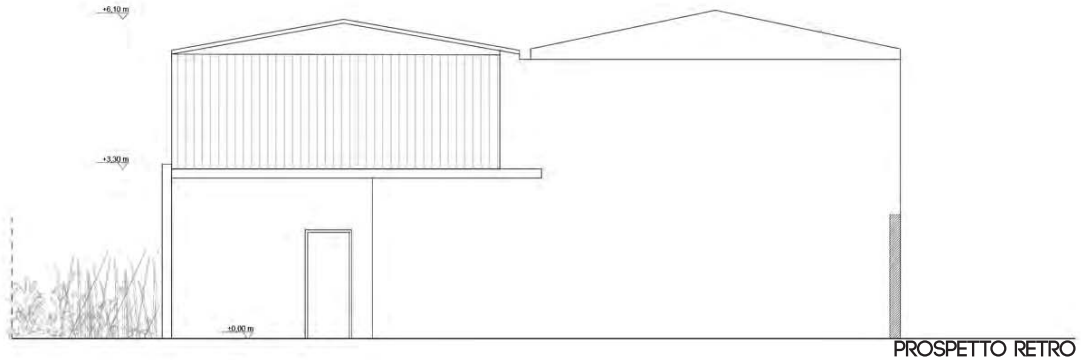

PROSPETTO RETRO

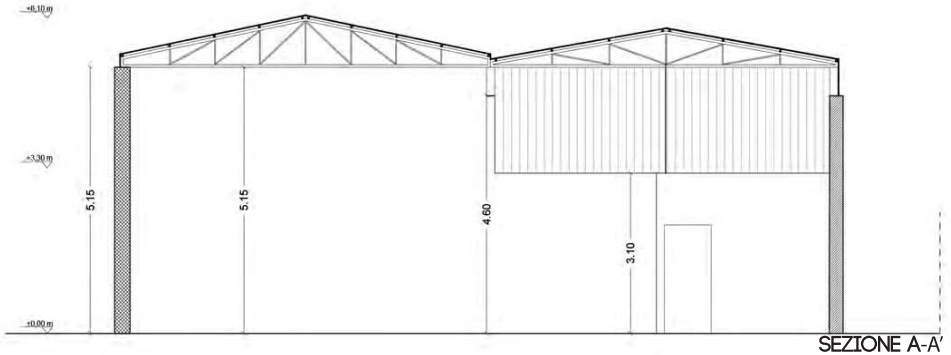

SEZIONE A-A'

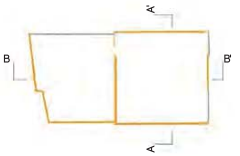

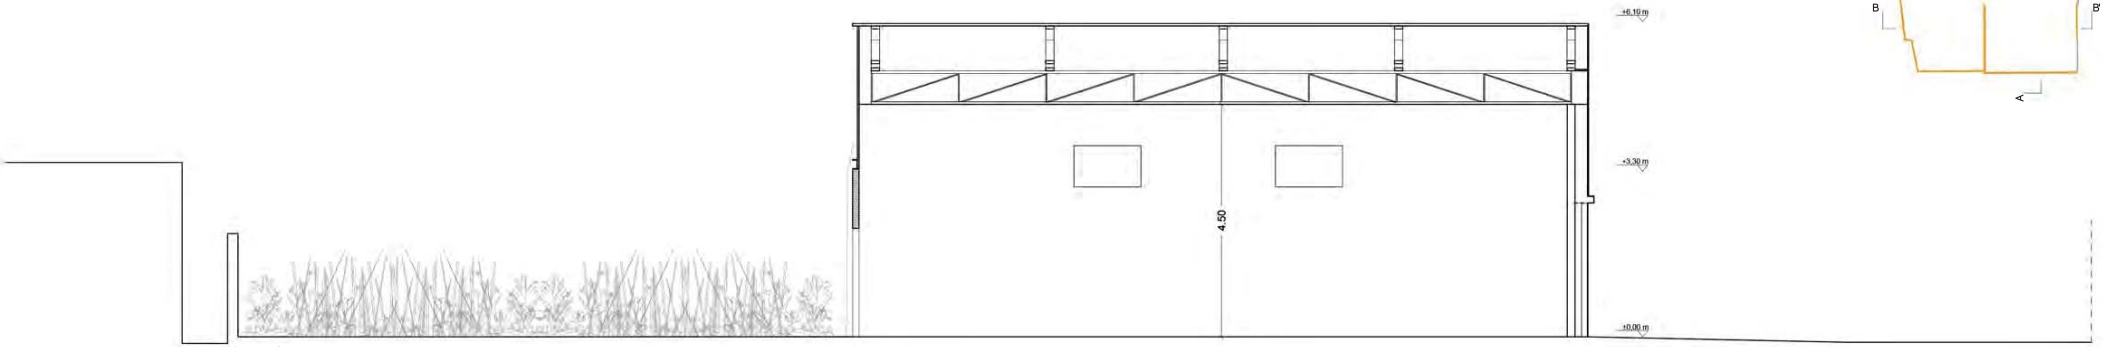

SEZIONE B-B'

AR.F. 05

PROSPETTI E SEZIONI DELLO STATO DI FATTO – SCALA 1:100

FABCity
PENSANDO MERIDIANO
ReBOOT
cambiamento e innovazione

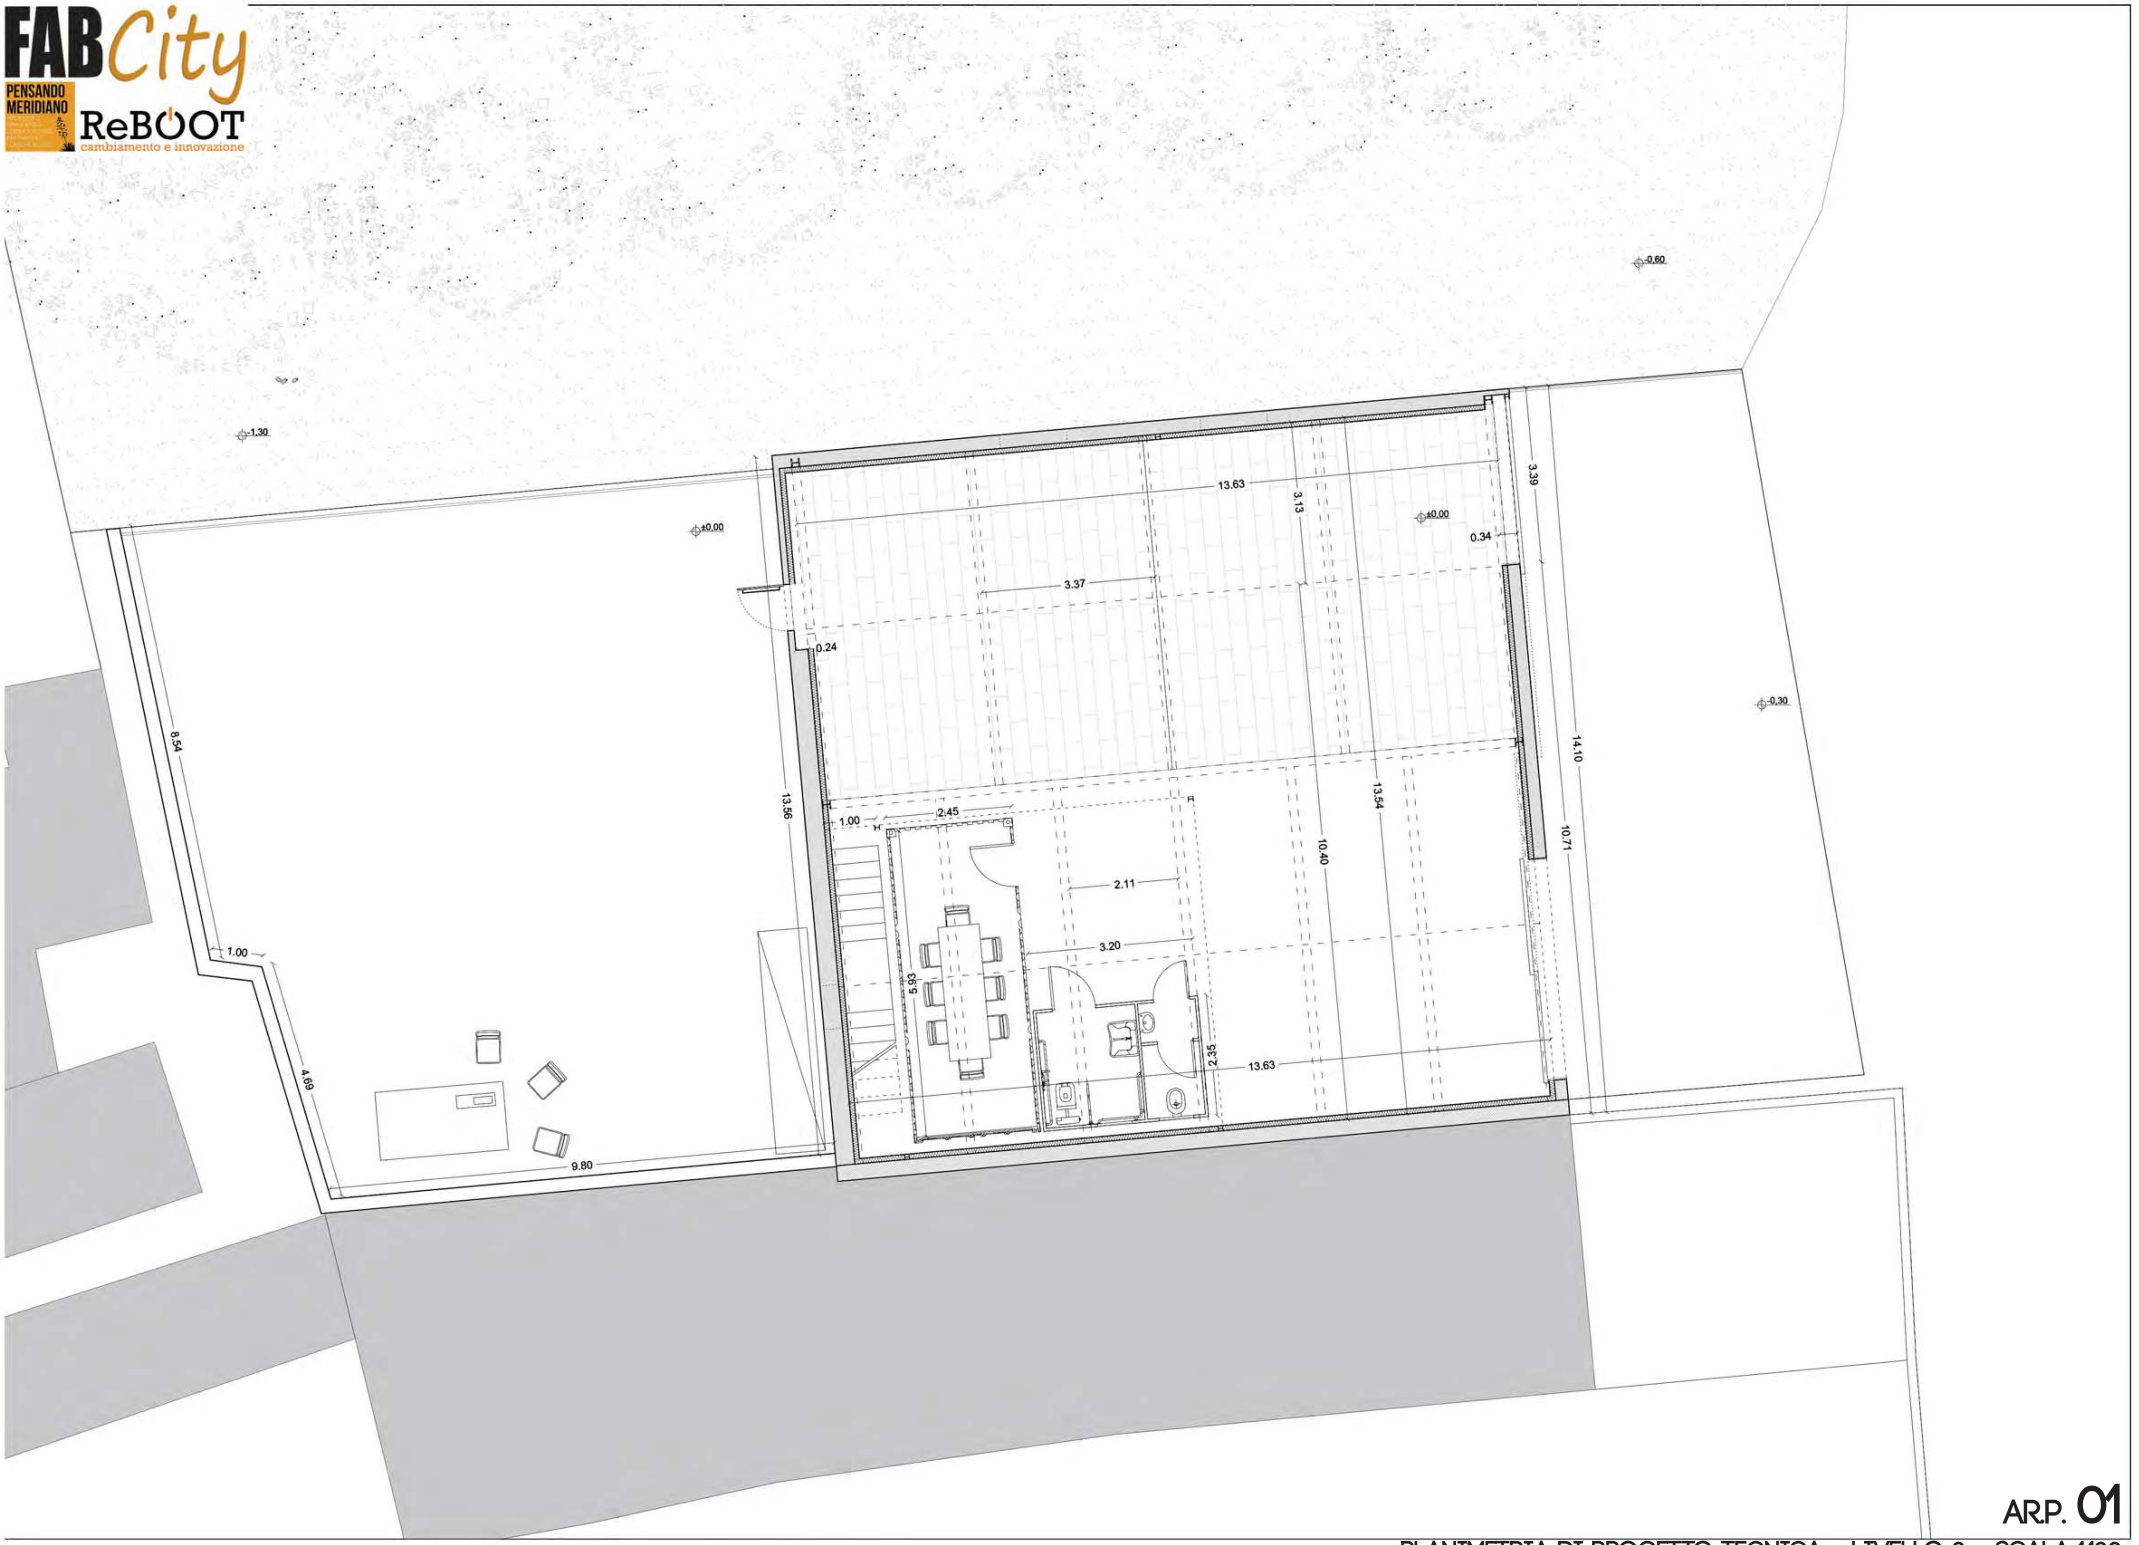

AR.P. 01

PLANIMETRIA DI PROGETTO TECNICA – LIVELLO 0 – SCALA 1:100

FABCity
PENSANDO MERIDIANO
ReBOOT
cambiamento e innovazione

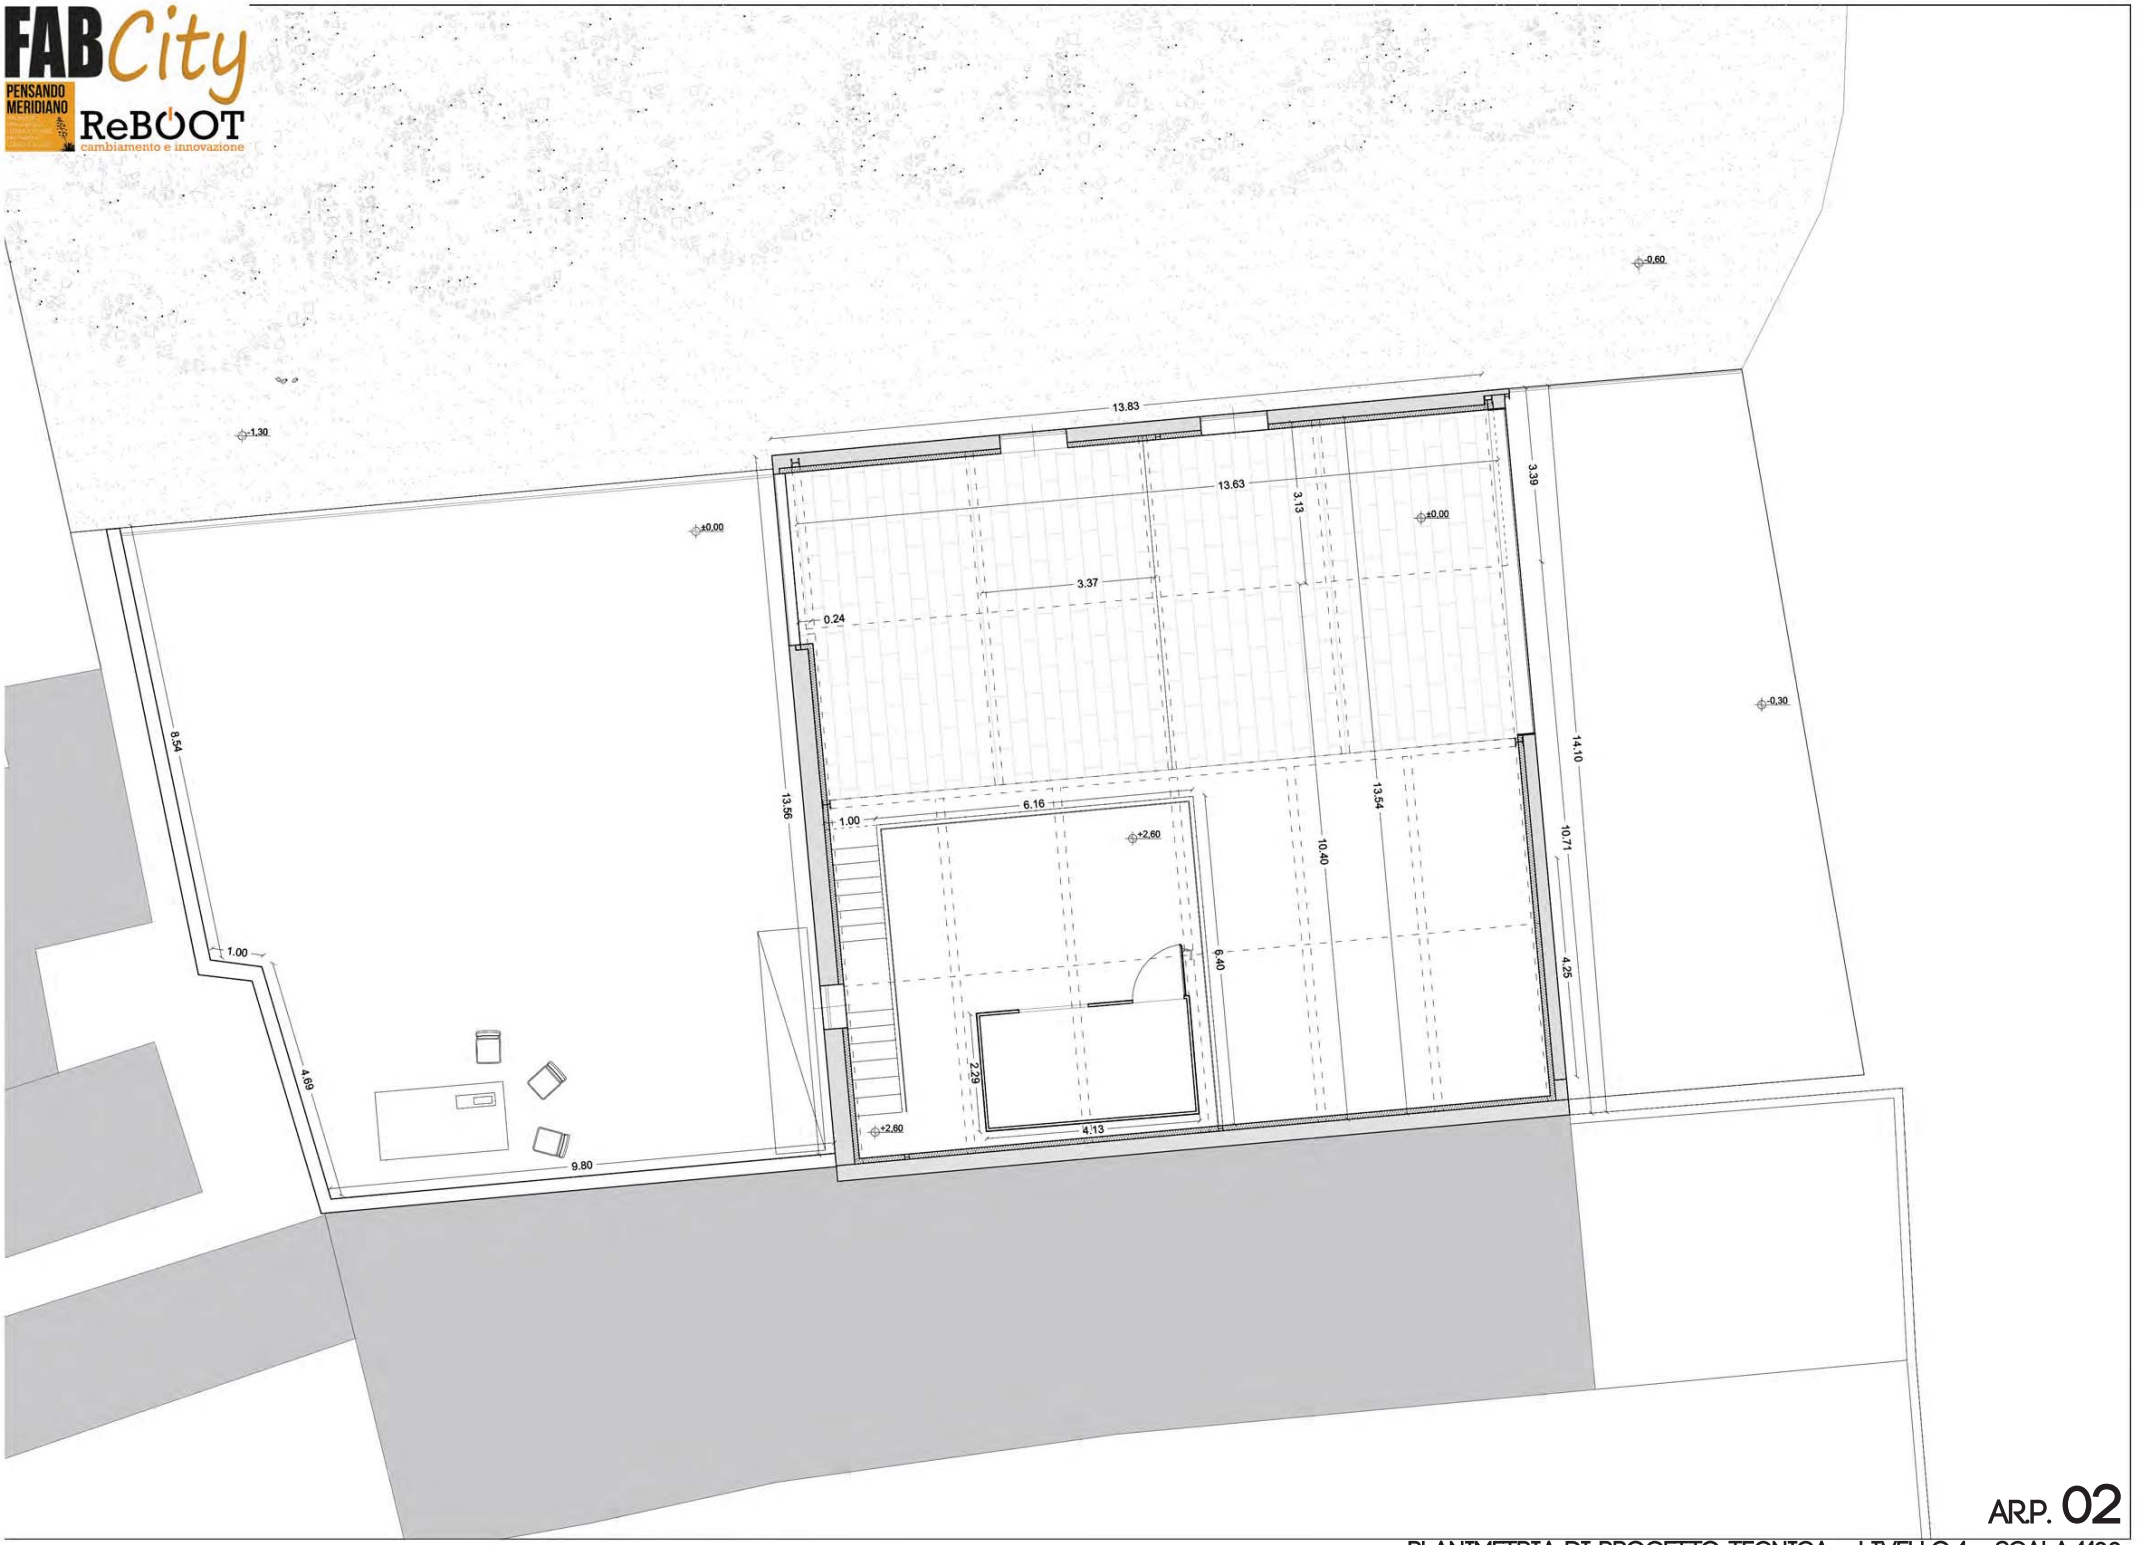

AR.P. 02

PLANIMETRIA DI PROGETTO TECNICA – LIVELLO 1 – SCALA 1:100

FABCity
PENSANDO MERIDIANO
ReBOOT
cambiamento e innovazione

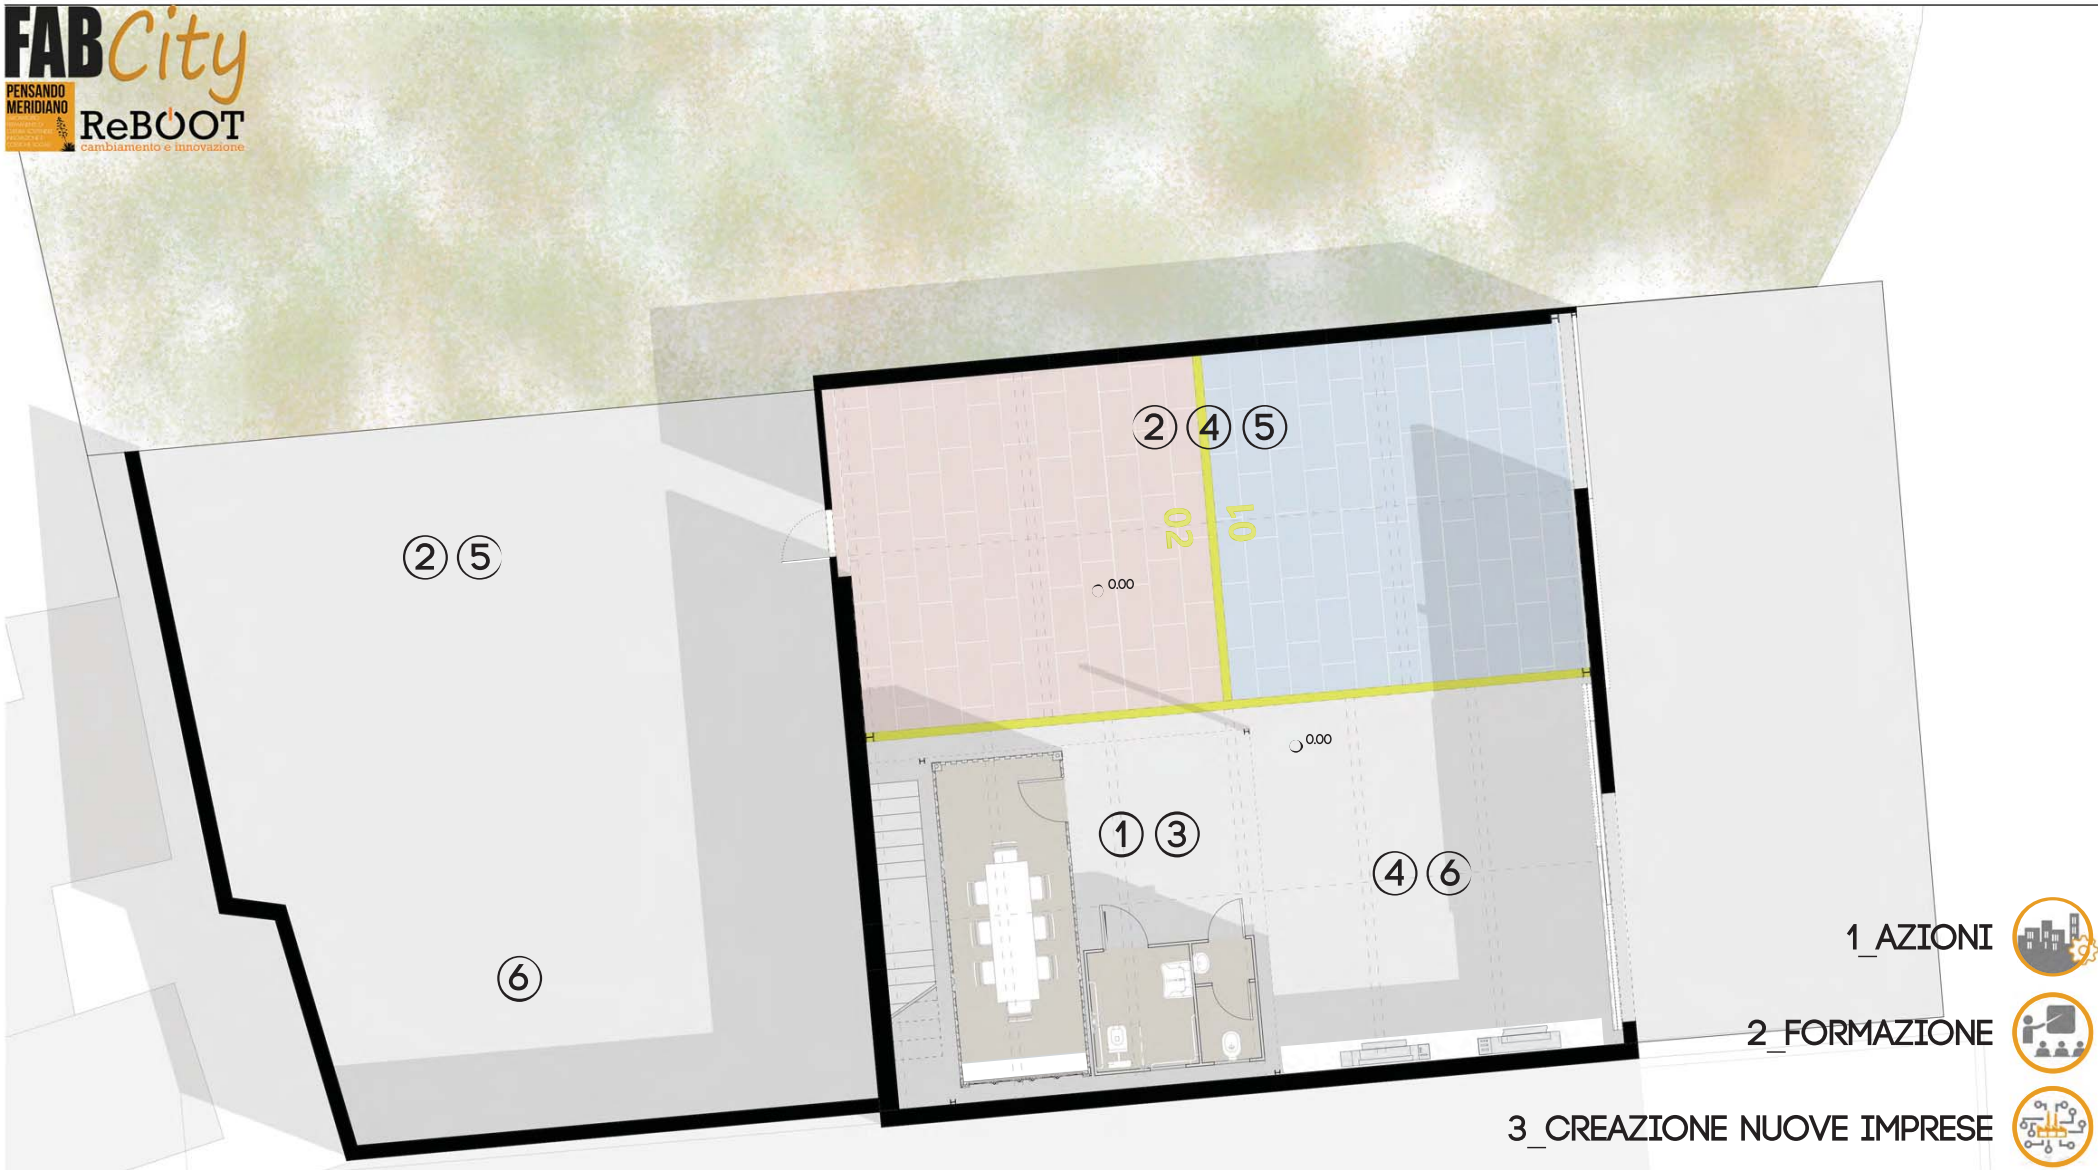

1_AZIONI

2_FORMAZIONE

3_CREAZIONE NUOVE IMPRESE

4_AUMENTO COMPETITIVITA' PMI

5_NETWORKING E INTERNAZIONALIZZAZIONE

6_PRODUZIONE DI BENI

AR.P. 03

PLANIMETRIA DI PROGETTO GRAFICA – LIVELLO 0 – SCALA 1:100

FABCity
PENSANDO MERIDIANO
ReBOOT
cambiamento e innovazione

AR.P. 04

PLANIMETRIA DI PROGETTO GRAFICA – LIVELLO 1 – SCALA 1:100

FABCity
PENSANDO MERIDIANO
ReBOOT
cambiamento e innovazione

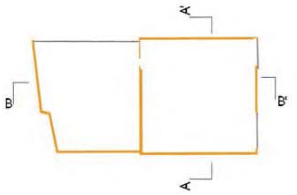

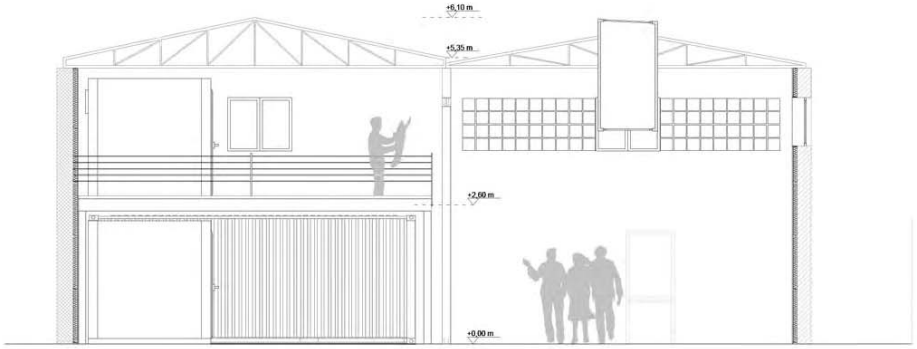

SEZIONE A-A'

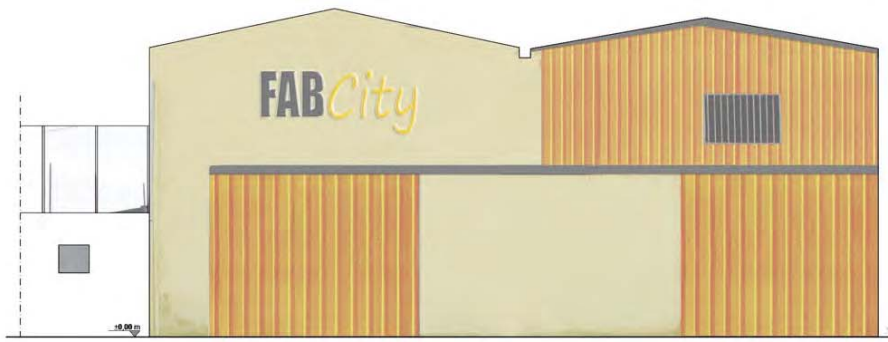

PROSPETTO FRONTALE

PROSPETTO RETRO

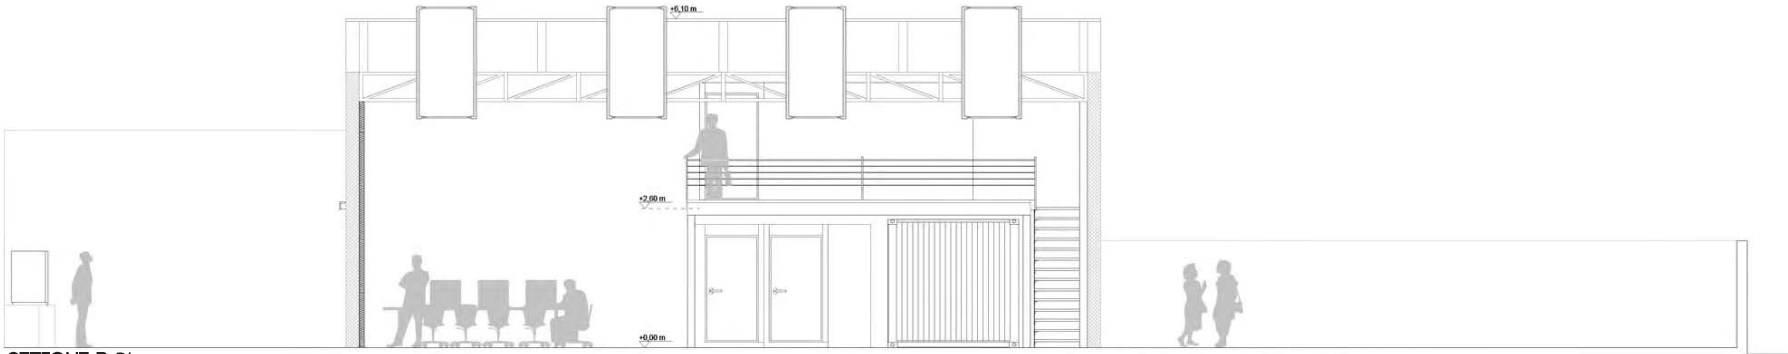

SEZIONE B-B'

AR.P. 05

PROSPETTI E SEZIONI DI PROGETTO - SCALA 1:100

FABCity

PENSANDO MERIDIANO

ReBOOT
cambiamento e innovazione

AR.P. 06

VISIONS DI PROGETTO – ESTERNI

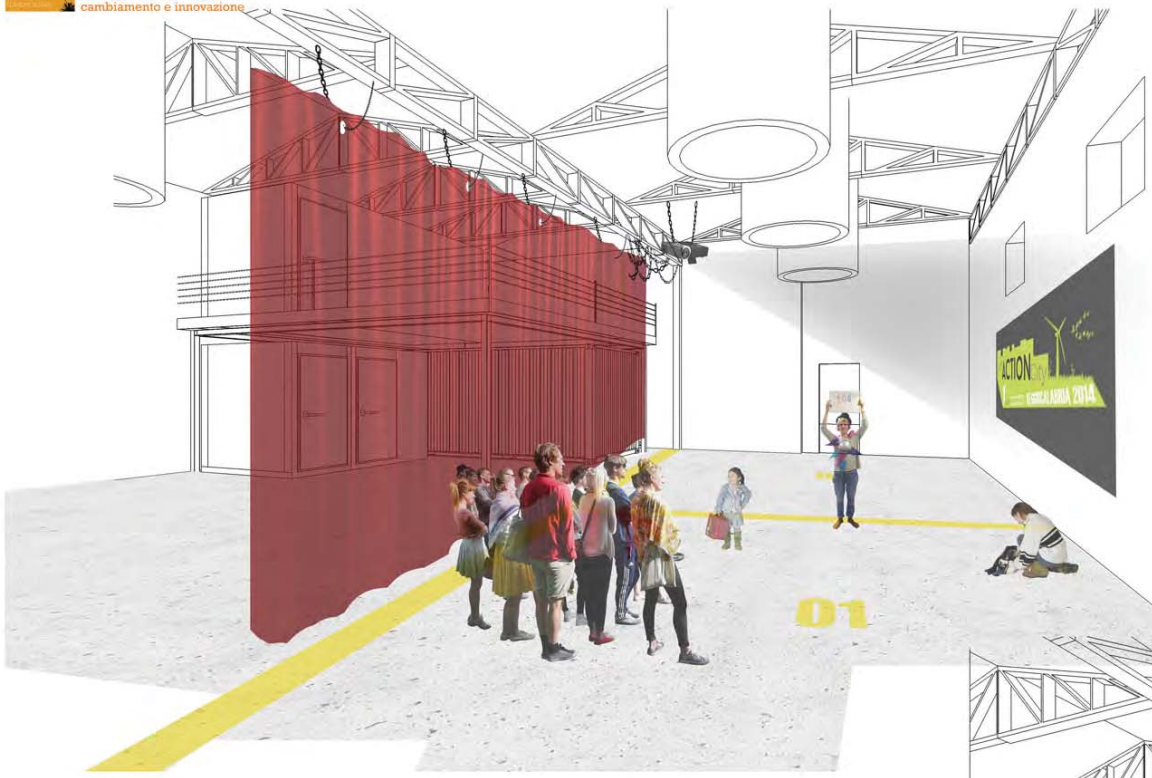
ACTION
01

DESIGN
01